



CỘNG HÒA XÃ HỘI CHỦ NGHĨA VIỆT NAM
ĐỘC LẬP - TỰ DO - HẠNH PHÚC

HỒ SƠ XIN PHÉP XÂY DỰNG

CÔNG TRÌNH : CÔNG DI TÍCH
ĐỊA ĐIỂM : 175 PHAN BỘI CHÂU - PHƯỜNG TRƯỜNG AN - TP HUẾ - TTT HUẾ
CHỦ ĐẦU TƯ : BAN ĐIỀU HÀNH NHÀ THỜ TÔ KIM HOÀN.




CÔNG TY TNHH XÂY DỰNG TÂM KIẾN THÀNH

ĐỊA CHỈ: LÔ 7B ĐƯỜNG ẤU LẠC - PHƯỜNG ĐÔNG ĐÀ - TP HUẾ

HUẾ, THÁNG 7 NĂM 2024

ĐƯỜNG PHAN BỘI CHÂU

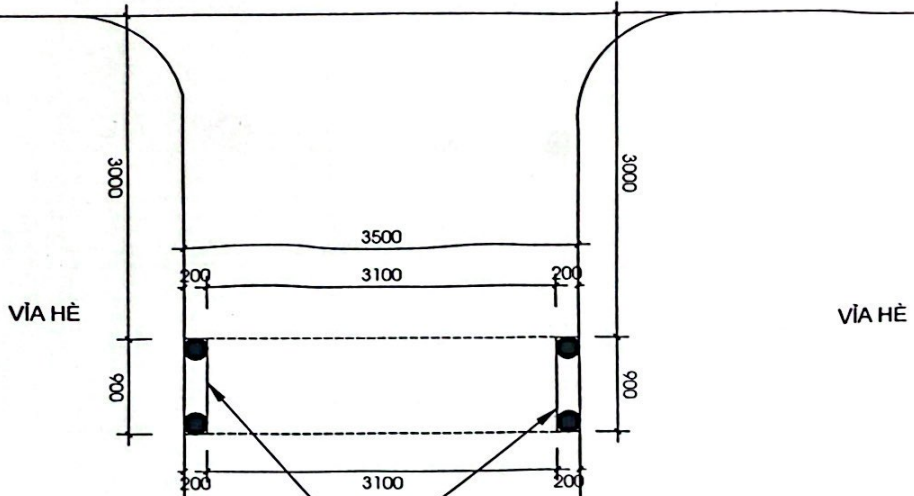

- VI TRÍ TRÚ CÔNG
- TRỤ CÔNG TRÒN $d=200\text{mm}$ DÀI 900mm
- CAO 6050mm
- TỰ ĐƯỜNG LÊN MÉP CÔNG DƯỚI 3800mm

KIẾT 175 PHAN BỘI CHÂU

VI TRÍ XÂY DỰNG TL 1/100

CHỦ ĐẦU TƯ (Host)

BAN ĐIỀU HÀNH NHÀ THỜ TÒ KIM HOÀN



TAM KIẾN THÀNH
Design and Construction Co Ltd

ĐƠN VỊ THIẾT KẾ (Design Contractor)

CÔNG TY TNHH

TÂM KIẾN THÀNH

ĐƠN VỊ	ĐƠN VỊ
LIÊN HỆ	091 840 146 (PHÒNG THỢ SỬ DỤNG) TP. HUẾ
EMAIL	0917269133 - 0917196718

GIÁM ĐỐC

CHỦ TRƯỞNG TRỰC

CHỈM / ARCHITECT

THIẾT KẾ

Kiểm tra

TRAN HUNG

KS. PHAM THI MY THAM

KS. NGUYEN KY THANH TUNG

KS. NGUYEN KY THANH TUNG

CÔNG TRÌNH (Project)

CÔNG TRÌNH CÔNG

DI TÍCH

ĐỊA ĐIỂM (Location)

TP. HUẾ

TÊN BẢN VẼ (Drawing Title)

VI TRÍ XÂY DỰNG

Tên Tổng Bản Vẽ:

Scale

Nhà Bản Vẽ


Ngày vẽ

01/2024

Ngày in

01/2024

01/2024

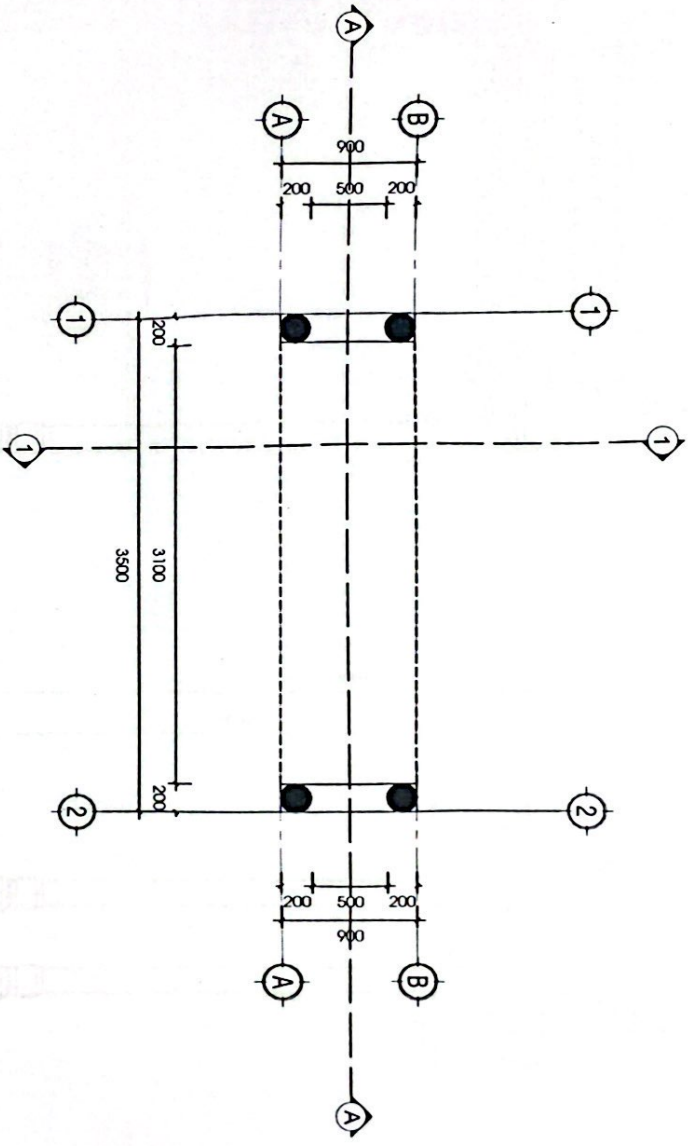

MẶT BẰNG CÔNG TL 1/50

CHỦ ĐẦU TƯ (Head)
BAN ĐIỀU HÀNH NHÀ THỜ TÔ KIM HOÀN




ĐƠN VỊ THIẾT KẾ (Design Contractor)
CÔNG TY TNHH TAM KIẾN THÀNH

GIÁM ĐỐC Director	TRẦN HÙNG
CHỦ TRƯỞNG Chief Architect	KS. PHẠM THỊ MỸ THAM
THIẾT KẾ Designer	KS. NGUYỄN KỲ THANH TÙNG
KIỂM TRA Checked By	KS. NGUYỄN KỲ THANH TÙNG

CÔNG TRÌNH (Project)
CÔNG TRÌNH CÔNG DI TÍCH

TÊN BẢN VẼ (Drawing Title)	
MẶT BẰNG CÔNG	
TITLE BẢN VẼ	Tên Trang Bản Vẽ
Scale	Scale
K	T
0	2
TP HUẾ	Ngày HT Printed Date 07/2024

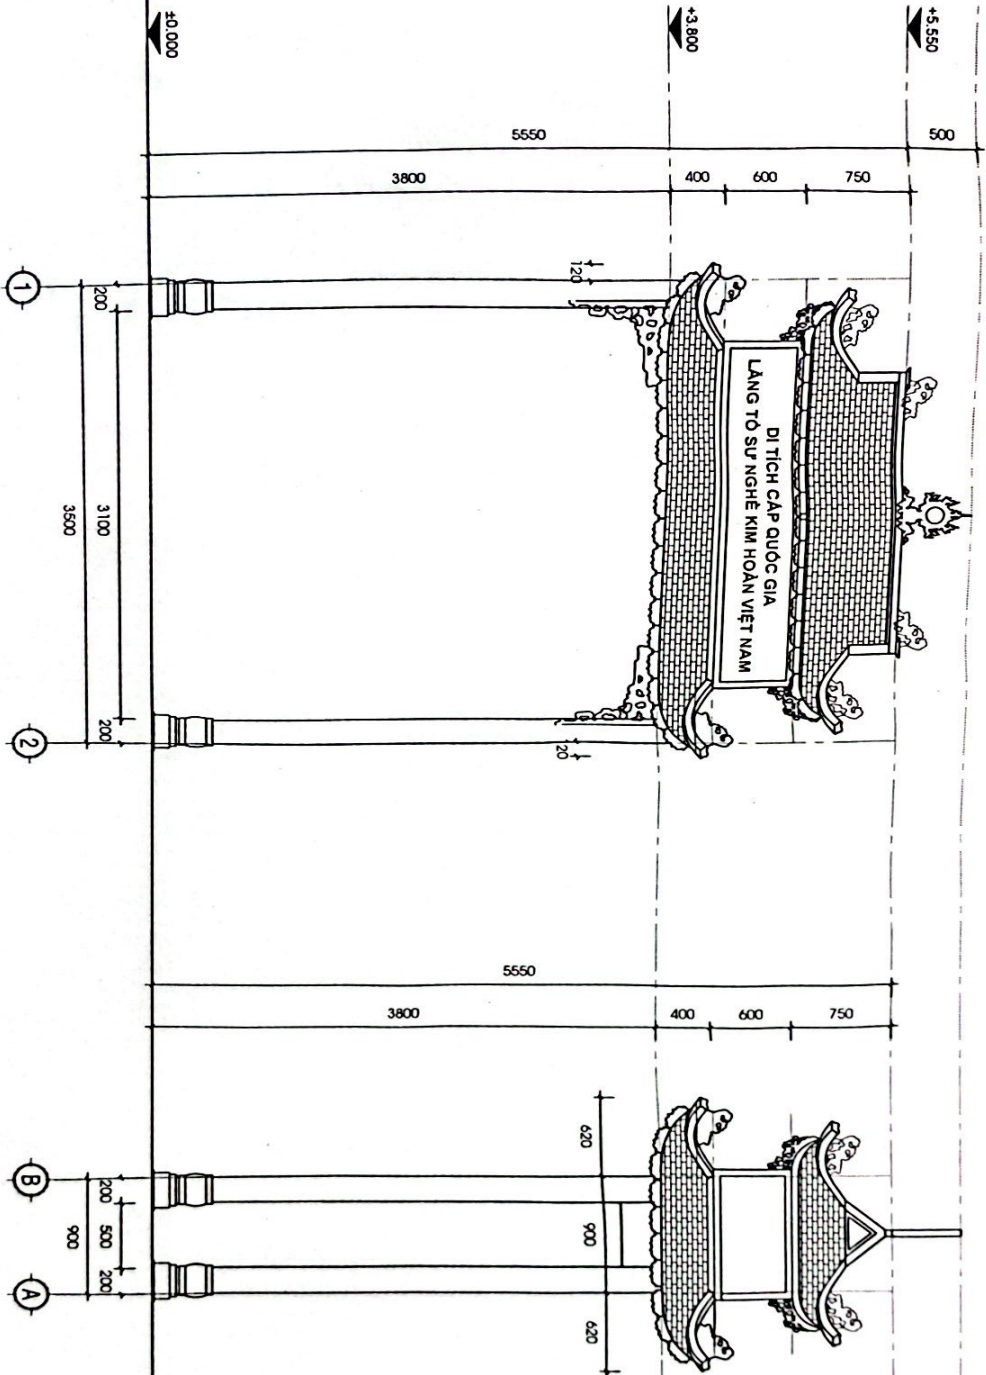

MẶT ĐƯỜNG 1-2 TL 1/50


MẶT ĐƯỜNG B-A TL 1/50

CHỦ ĐẦU TƯ (Head)
BAN ĐIỀU HÀNH NHÀ THỜ TÒ KIM HOÀN



CÔNG TY TNHH TAM KIẾN THÀNH		ĐƠN VỊ THIẾT KẾ (Design Contract) TAM KIẾN THÀNH		GIÁM ĐỐC KIS. PHẠM THỊ MỸ THAM		TRẦN HÙNG	
CHỦ TRƯỞNG THỰC KIS. NGUYỄN KỲ THANH TÙNG		THIẾT KẾ KIS. NGUYỄN KỲ THANH TÙNG		KIỂM TRA KIS. NGUYỄN KỲ THANH TÙNG			
ĐƠN VỊ THIẾT KẾ (Design Contract) TAM KIẾN THÀNH		
ĐƠN VỊ THIẾT KẾ (Design Contract) TAM KIẾN THÀNH		

CÔNG TRÌNH (Project) CÔNG TRÌNH CÔNG DI TÍCH		TÊN BẢN VẼ (Drawing Title) MẶT ĐƯỜNG CÔNG	
ĐỊA ĐIỂM (Location) TP. HUE		TỶ LỆ BẢN VẼ (Drawing Scale) K 1 0 3	

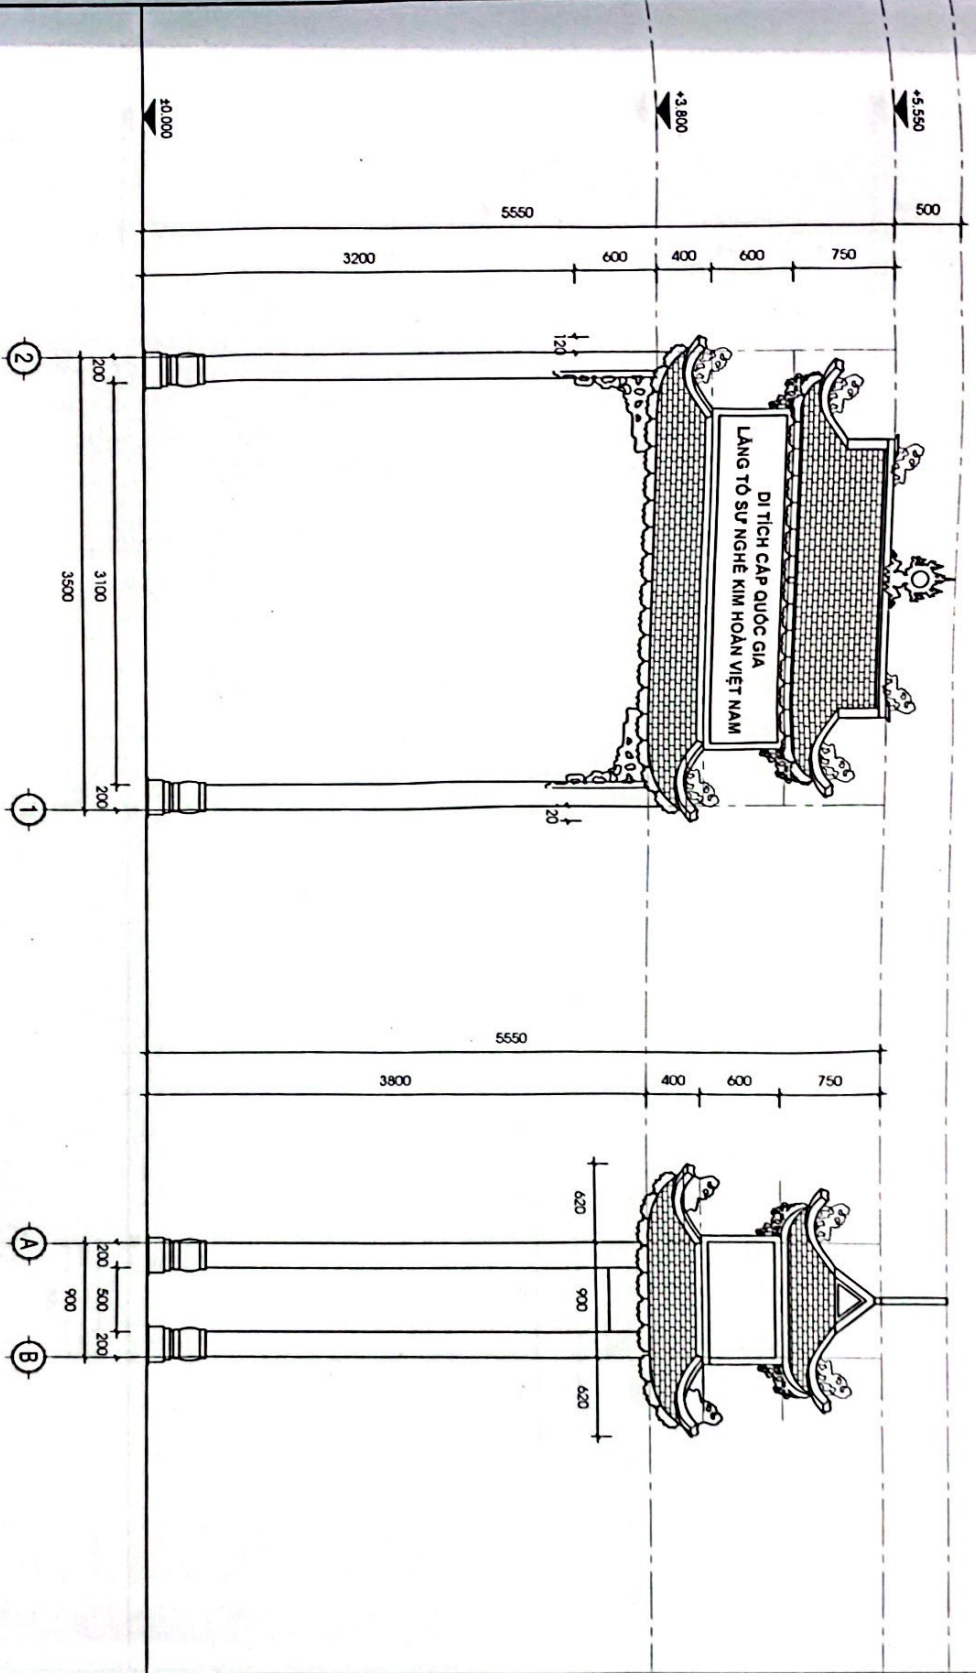


CHỦ ĐẦU TƯ (HAI)
 BAN ĐIỀU HÀNH NHÀ THỜ TÒA KIM HOÀN



ĐƠN VỊ THIẾT KẾ (Design Contractor)		QUẢN ĐỐC (Director)		TRẦN HÙNG	
CÔNG TY TNHH TAM KIẾN THÀNH		CHỦ TRƯỞNG (Chief Architect)		KS. PHẠM THỊ ANH THAM	
ĐƠN VỊ: 071 ĐƯỜNG VĨNH PHƯƠNG THỰC DÂN - TP. HẢI PHÒNG 111		THIẾT KẾ (Designer)		KS. NGUYỄN KỲ THANH TÙNG	
KÊNH TRÁ (Checked By)		KS. NGUYỄN KỲ THANH TÙNG			

CÔNG TRÌNH (Project)		TÊN BẢN VẼ (Drawing Title)	
CÔNG TRÌNH CÔNG DI TÍCH		MẶT DƯỜNG CÔNG	
ĐỊA ĐIỂM (Location): TP. HẢI PHÒNG		TÌM BẢN VẼ (Scale): 1:50	
		TRÊN TỜ BẢN VẼ (Sheet): 04	
		NGÀY VẼ (Drawing Date): 03/2024	

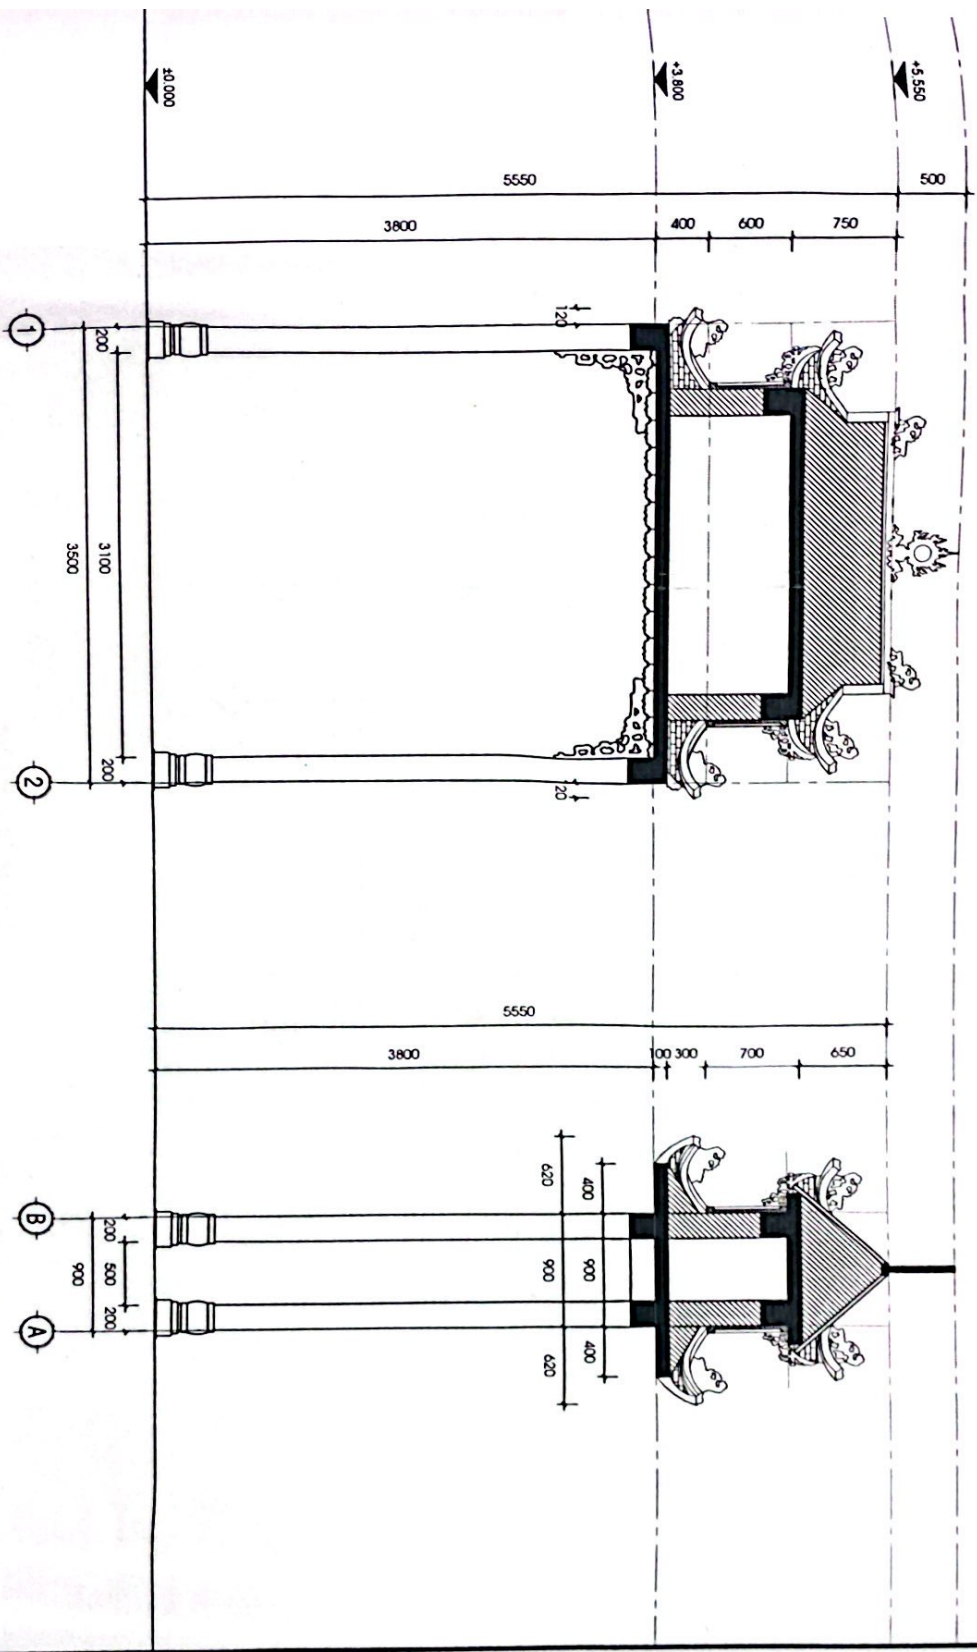

CHỦ ĐẦU TƯ (Head)

AN ĐIỀU HÀNH NHÀ THỜ TÒ KIM HOÀN




BỘN VI THIẾT KẾ (Design Contractor)
CÔNG TY TNHH TAM KIẾN THÀNH
 027 844 14 14 - 84000000 - 84000000
 027 844 14 14 - 84000000 - 84000000


GIÁM ĐỐC CHỦ TRƯỞNG TRỰC	TRẦN HÙNG
THIẾT KẾ DESIGNER	KS. NGUYỄN KỲ THÀNH TÙNG
Kiểm tra Checked By	KS. NGUYỄN KỲ THÀNH TÙNG


CÔNG TRÌNH (Project)
CÔNG TRÌNH CÔNG DI TÍCH
 ĐỊA ĐIỂM (Location)
 TP. HẢI PHÒNG

TÊN BẢN VẼ (Drawing Title)
MẶT ĐỪNG CẮT CÔNG
 Tỉ lệ bản vẽ: K T 0 5
 Số lượng bản vẽ: 0 5
 Ngày vẽ: / /
 Ngày in: / /

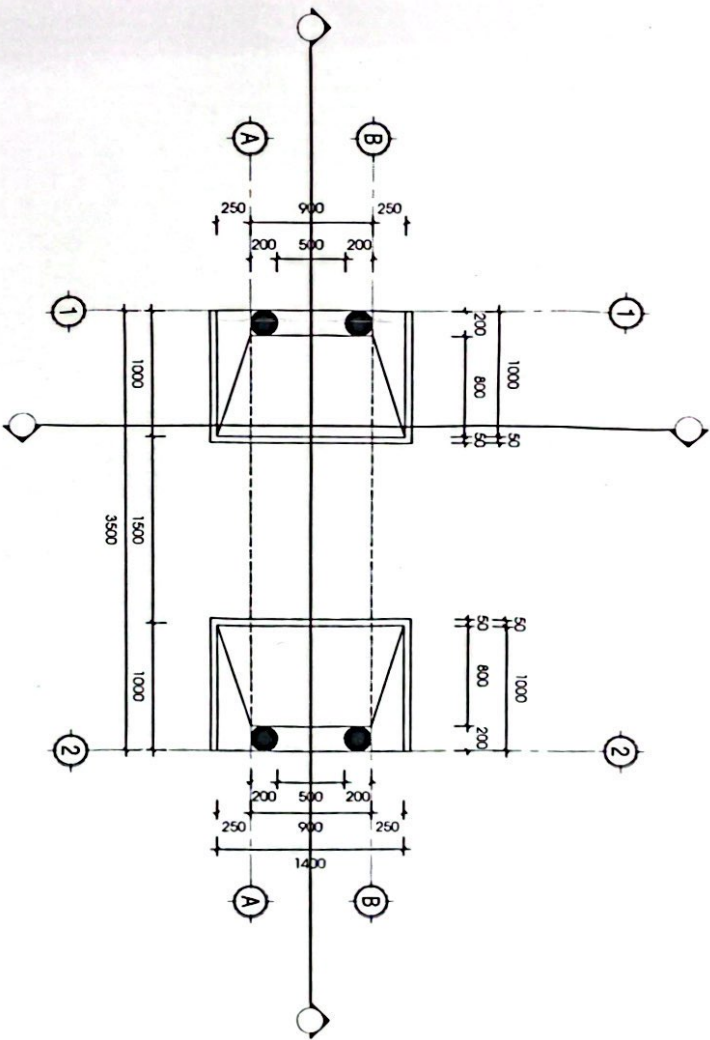


MẶT BẰNG MÔNG TL 1/50

CHỦ ĐẦU TƯ (K&E)		BAN ĐIỀU HÀNH NHÀ THỜ TỎ KIM HOÀN	
 TAM KIẾN THÀNH Design and Construction Co Ltd		ĐƠN VỊ THIẾT KẾ (Design Contractor) CÔNG TY TNHH TAM KIẾN THÀNH ĐƠN VỊ THIẾT KẾ (Design Contractor)	
ĐƠN VỊ THIẾT KẾ (Design Contractor)	CHỦ TRÌ KẾ (Chief Architect)	TRẦN HÙNG	KS. PHẠM THỊ KÝ THAM
CHỦ TRÌ KẾ (Chief Architect)	THIẾT KẾ (Designer)	KS. NGUYỄN KỸ THANH TÙNG	KS. NGUYỄN KỸ THANH TÙNG
TRẦN HÙNG	KS. PHẠM THỊ KÝ THAM	KS. NGUYỄN KỸ THANH TÙNG	KS. NGUYỄN KỸ THANH TÙNG
CÔNG TRÌNH (Project)		MẶT BẰNG MÔNG	
CÔNG TRÌNH CÔNG DI TÍCH		MẶT BẰNG MÔNG	
ĐỊA ĐIỂM (Location)		TP. HUẾ	
TÊN BẢN VẼ (Drawing Title)		MẶT BẰNG MÔNG	
TỈ LỆ BẢN VẼ (Scale)		1:50	
TÊN TẠNG BẢN VẼ (Sheet Name)		06	
TÊN TỶ (Author/Designer)		K T	
TÊN TỶ (Author/Designer)		06	

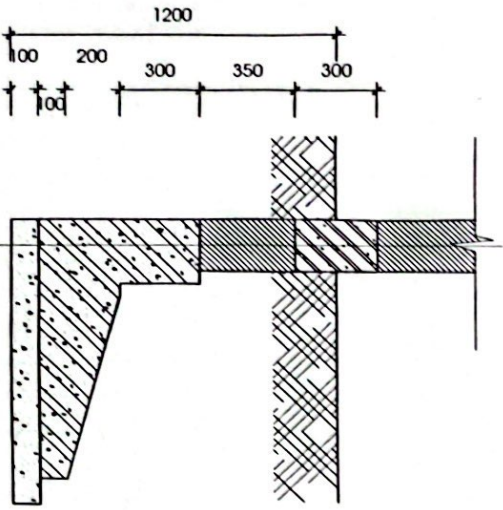

CHI TIẾT MÔNG MÔNG TL 1/20

CHỦ ĐẦU TƯ (Khai)		 TAM KIEN THANH Design and Construction Co Ltd		ĐƠN VỊ THIẾT KẾ (Design Contractor) CÔNG TY TNHH TAM KIEN THANH		QUẢN LÝ DỰ ÁN K.S. PHẠM THỊ MỸ THAM		CÔNG TRÌNH (Project) CÔNG TRÌNH CÔNG DI TÍCH		TÊN BẢN VẼ (Drawing Title) CHI TIẾT MÔNG	
BAN ĐIỀU HÀNH NHÀ THỜ TỎ KIM HOÀN		SỐ QUẢN LÝ THIẾT KẾ 01/2019/01-01/2019		CHẾ TẠO K.S. NGUYỄN KỸ THÀNH TÙNG		KIỂM TRA K.S. NGUYỄN KỸ THÀNH TÙNG		ĐỊA ĐIỂM (Location) TP. HUẾ		TỈ LỆ BẢN VẼ K T 0 7	
		NGÀY CHẤM DẤU 01/2019						NGÀY CHẤM DẤU 01/2019		NGÀY CHẤM DẤU 01/2019	